


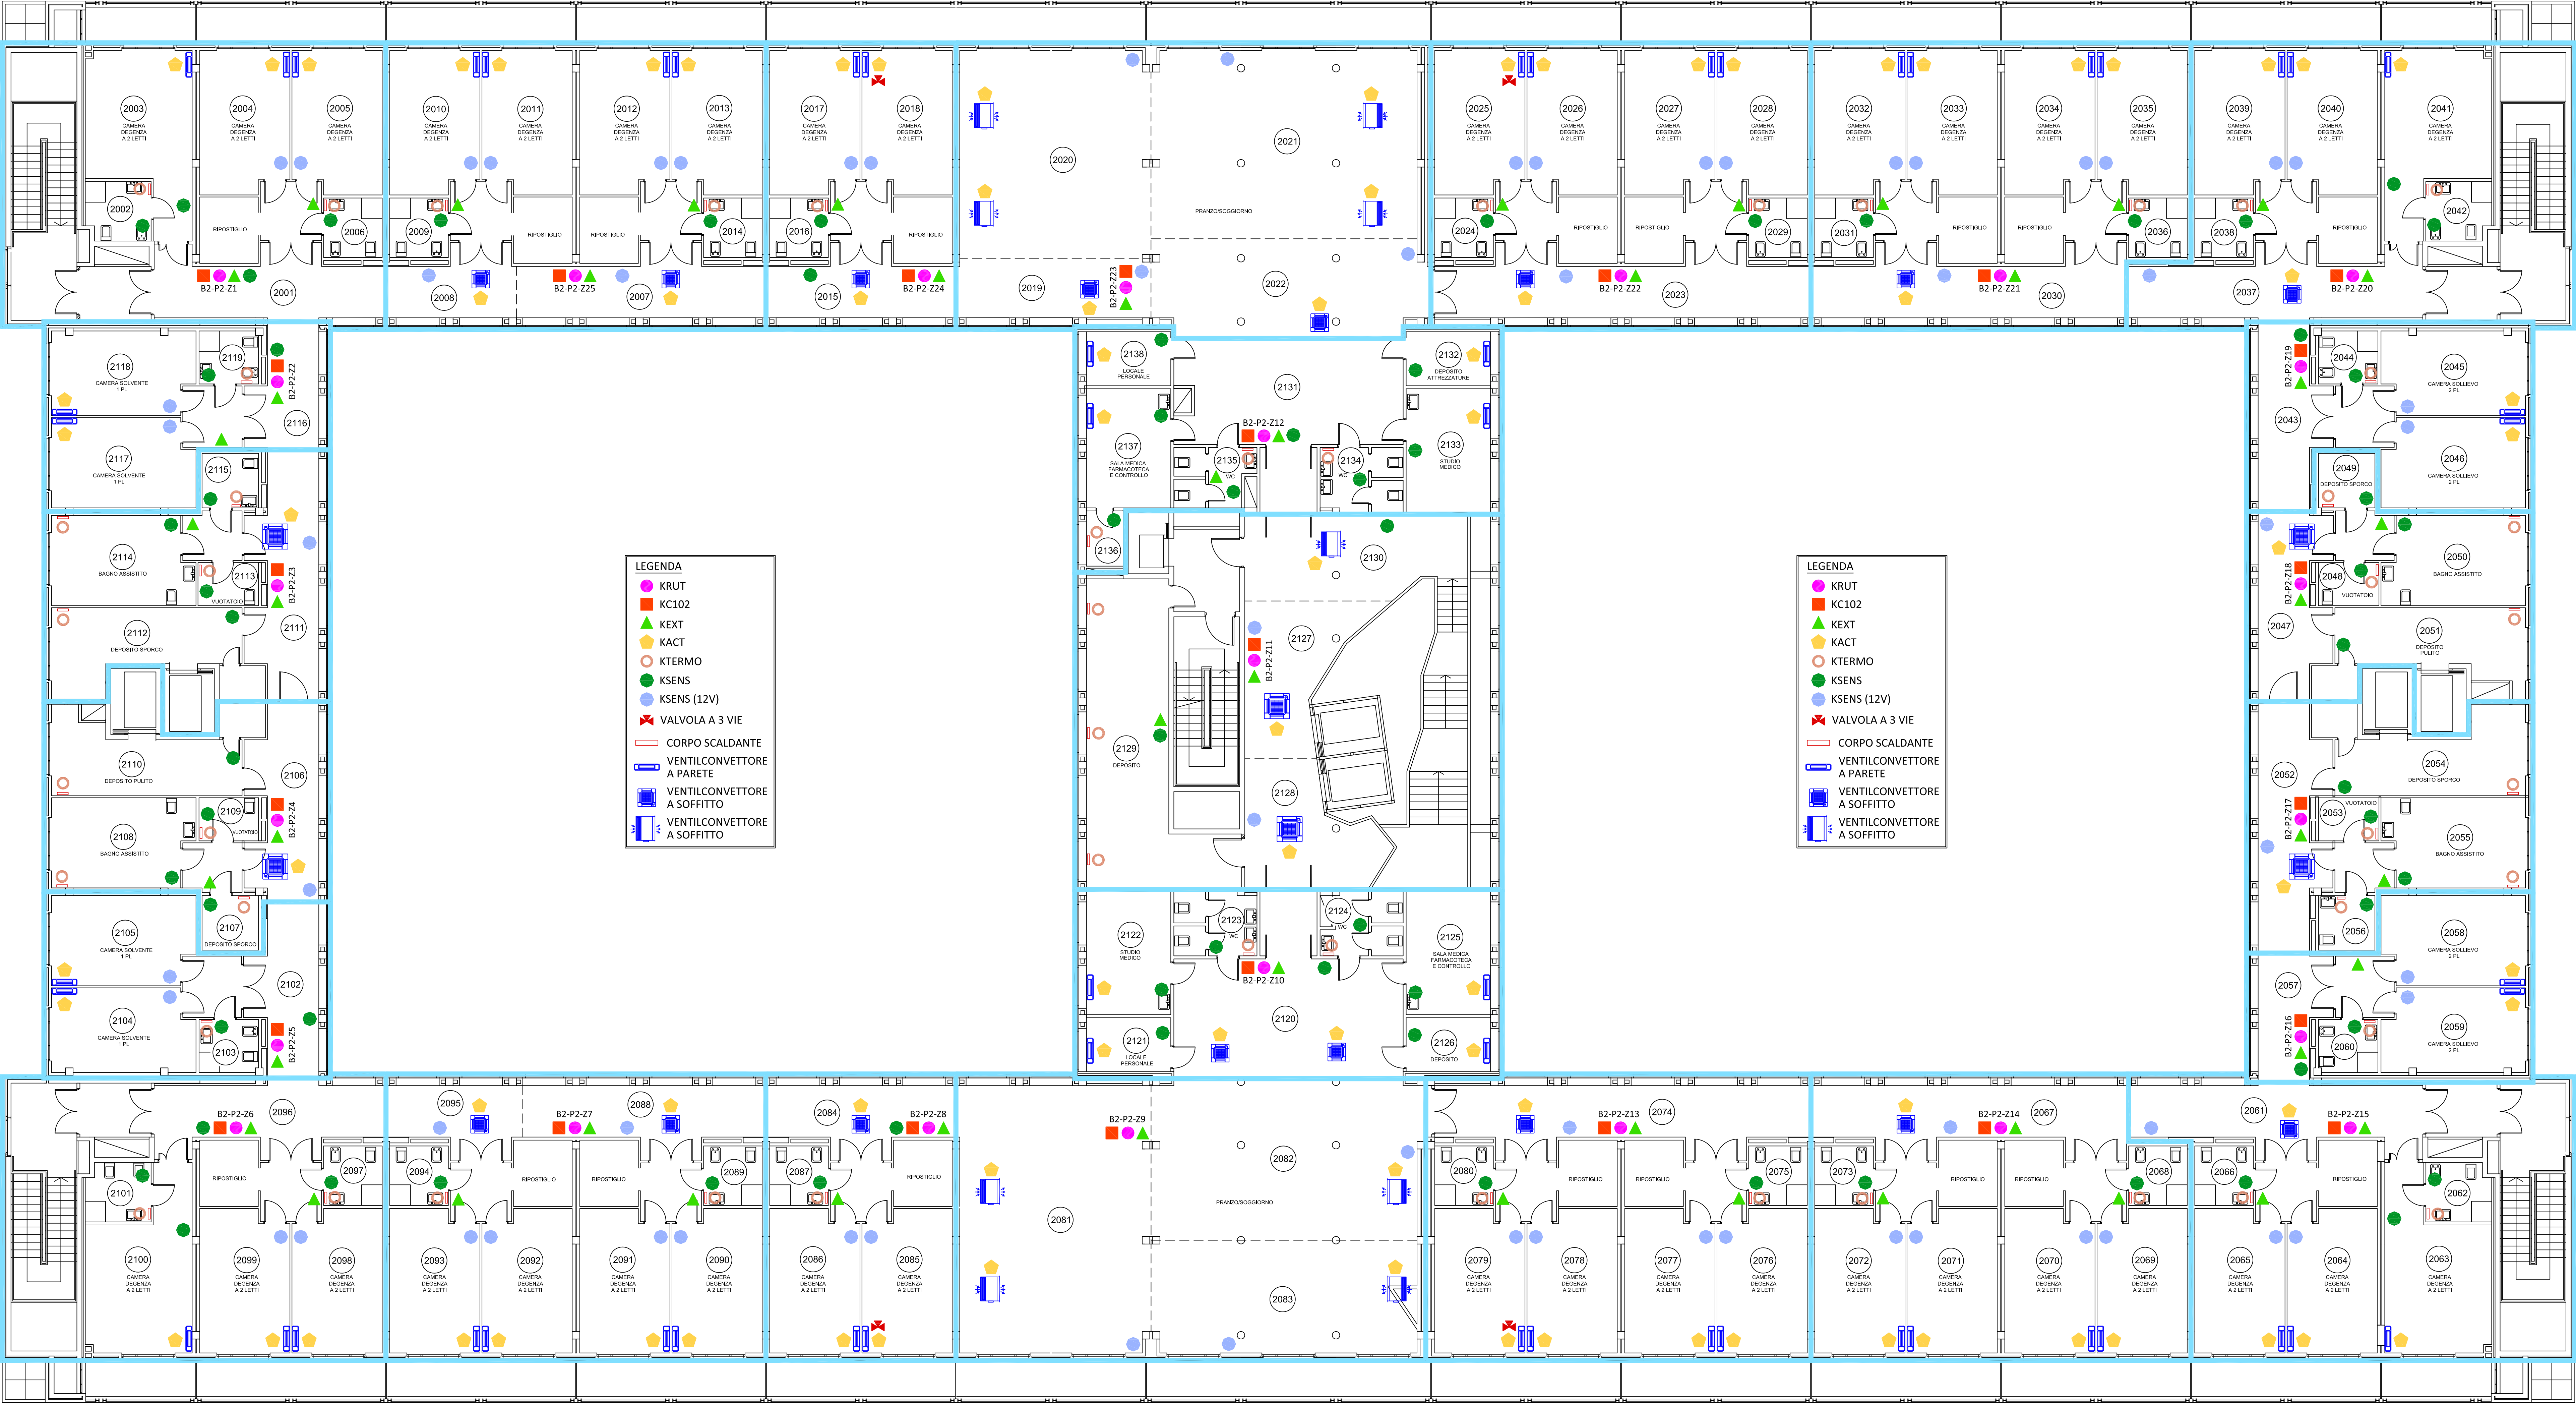

PIANTA PIANO SECONDO